


Čiernovodská ul.

Poliklinika Bebravská

Bebravská ul.

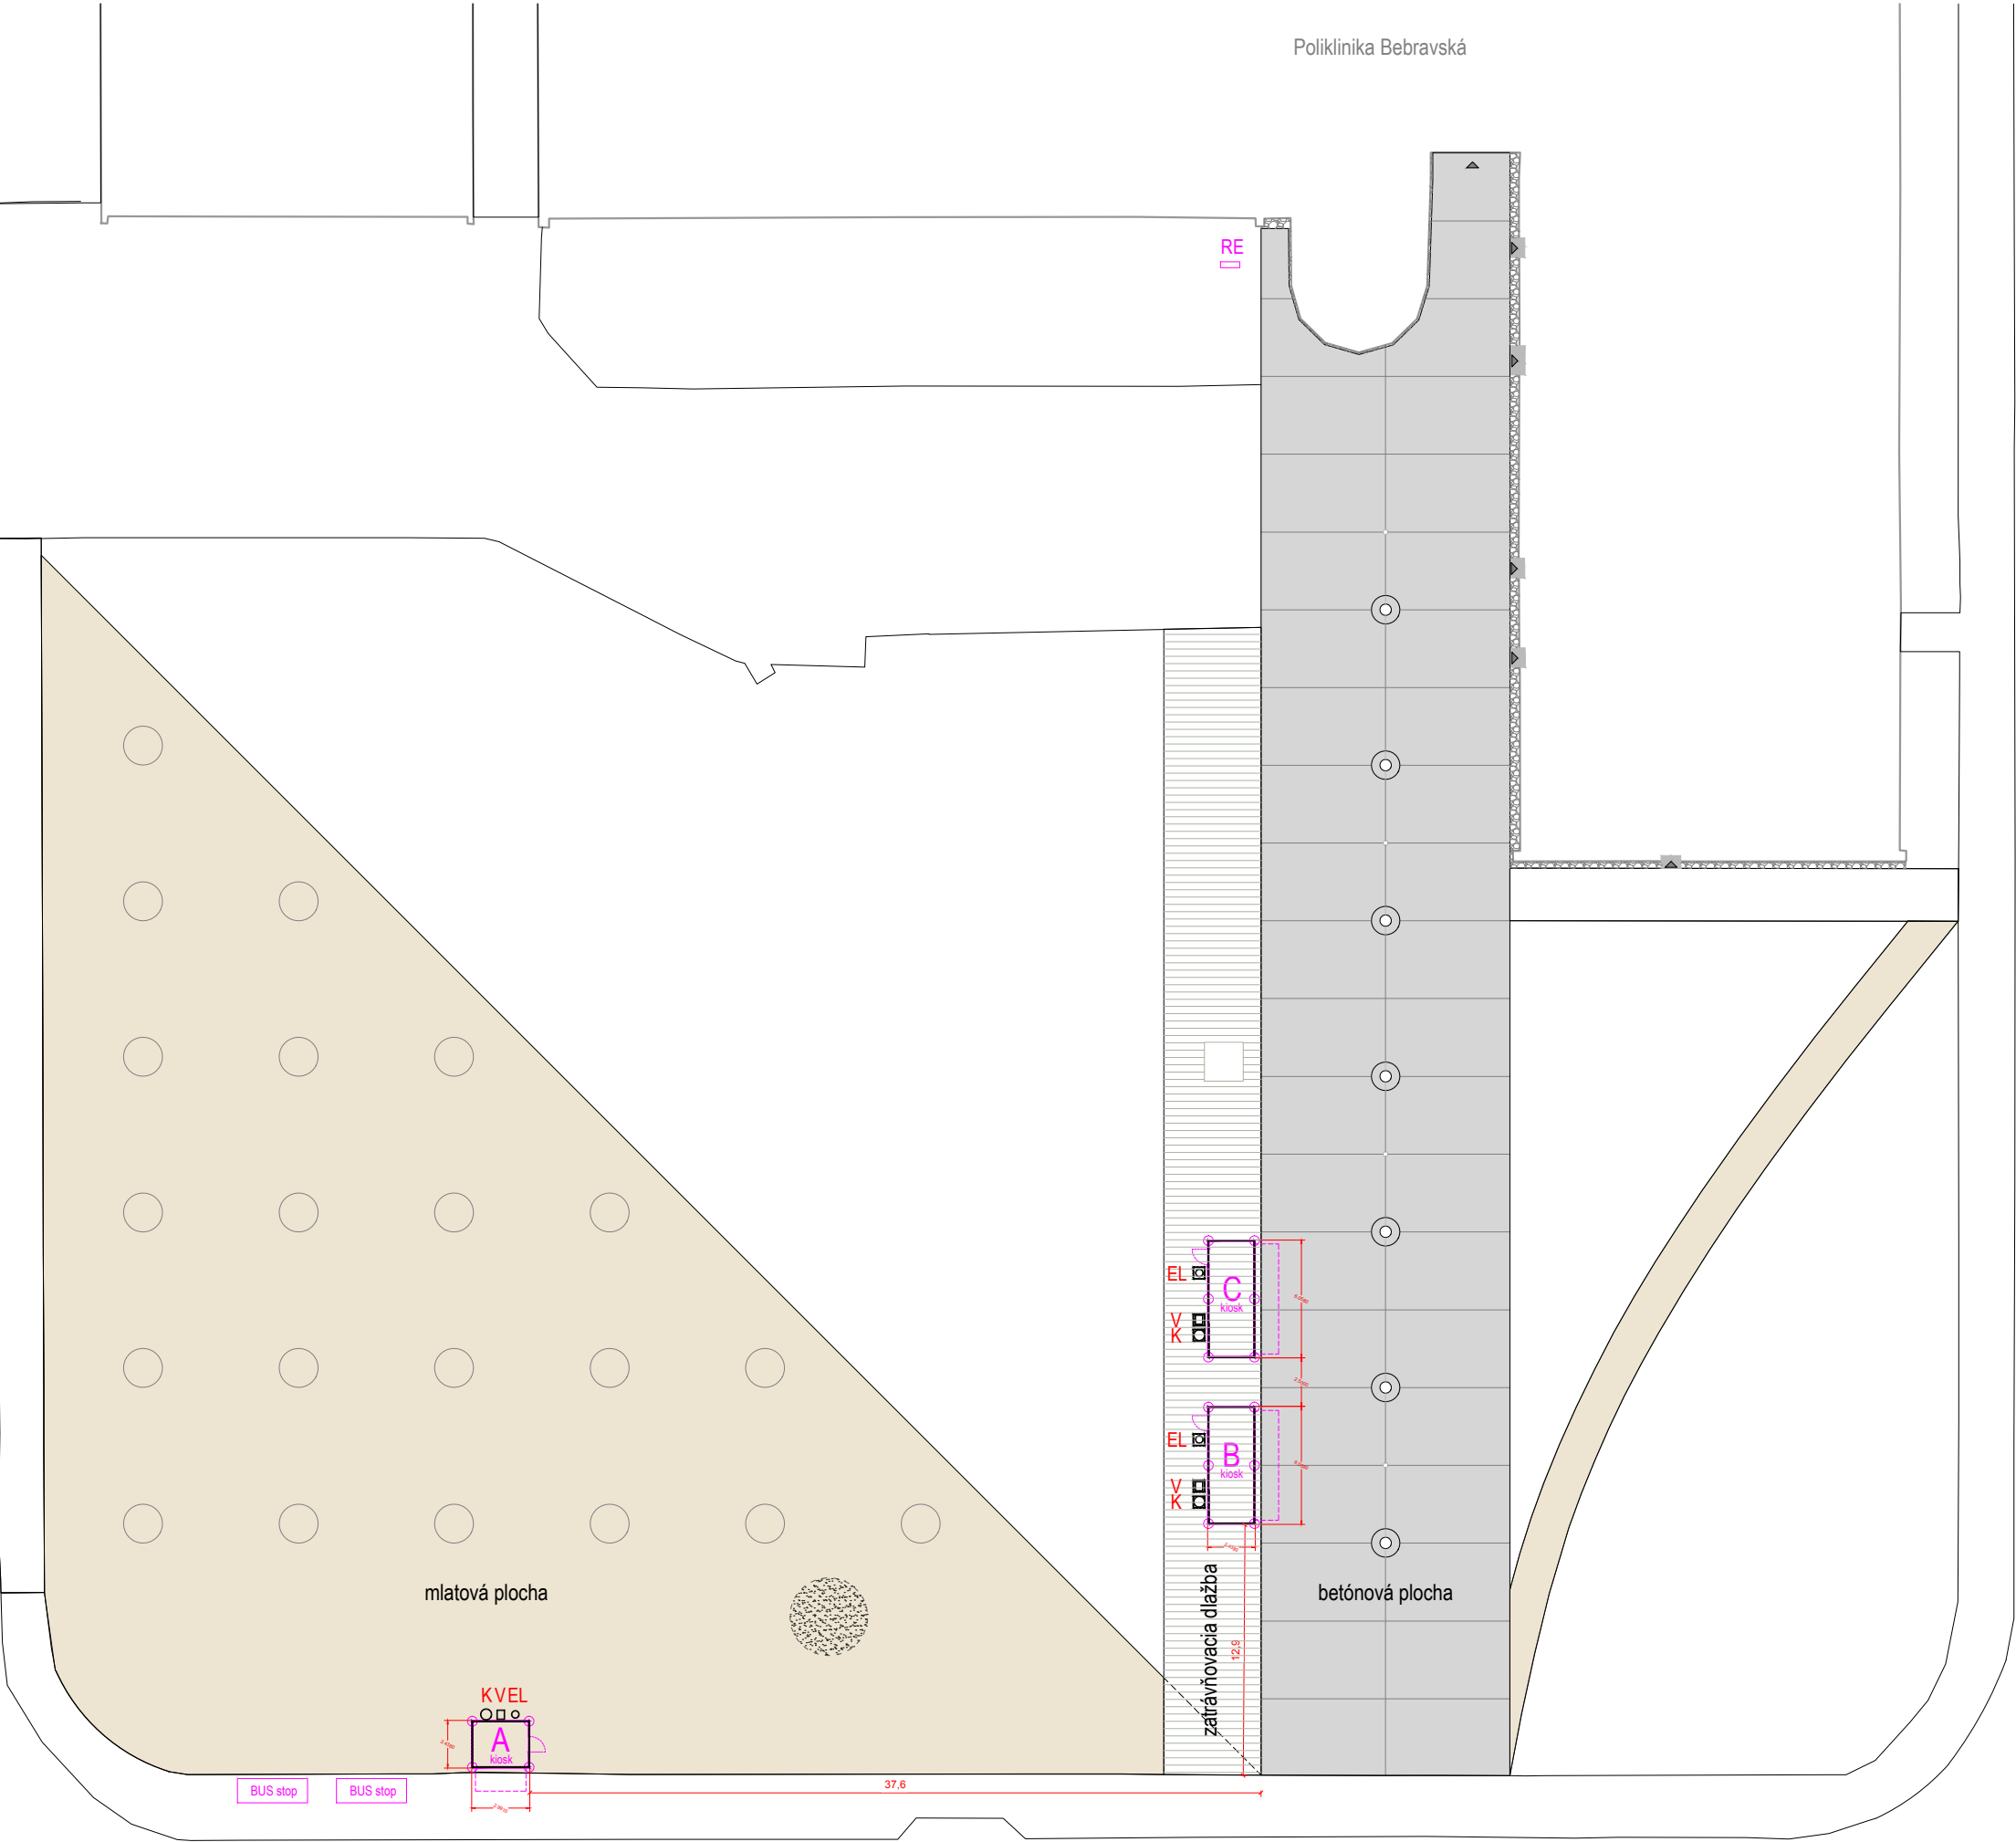

Legenda

- K** pripojovací bod pre splaškovú kanalizáciu
- V** pripojovací bod pre vodovod
- EL** pripojovací bod pre elektroinštaláciu